


Dekoratívne lamely
Dekoratívni lamely

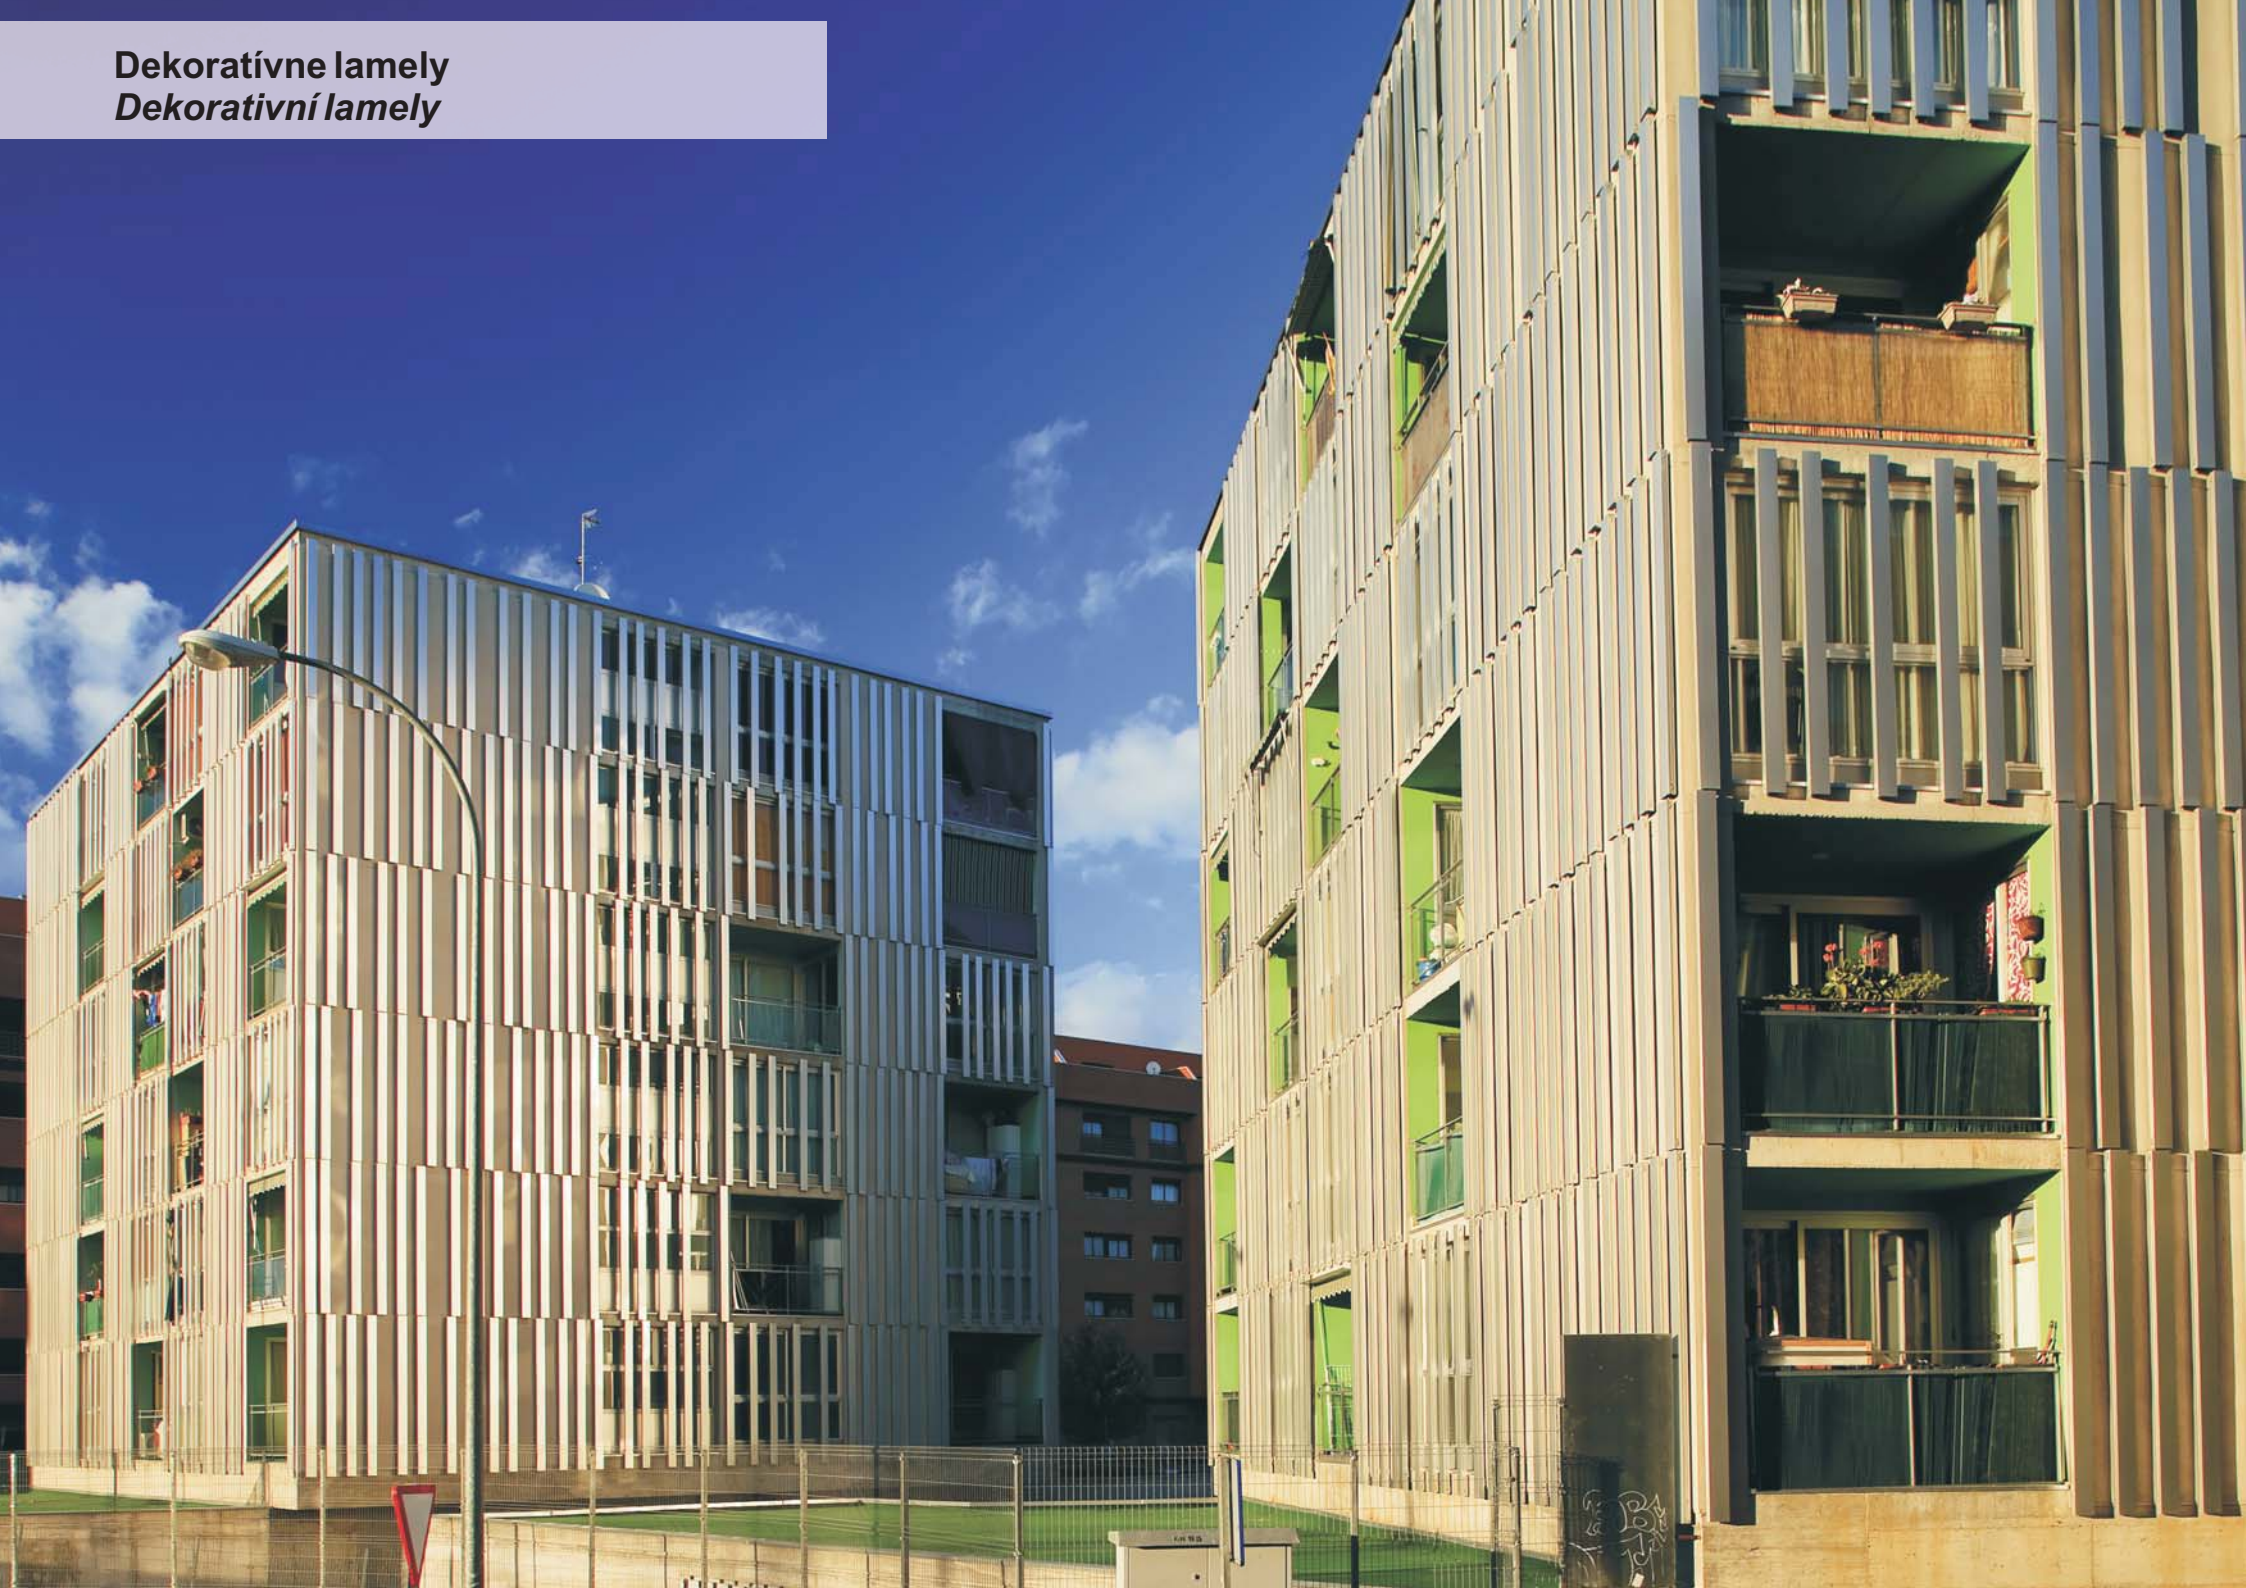

Dekoratívne lamely / Dekorativní lamely

Typy lamiel / Typy lamel.

Lamely / Lamely
 Dekorativné mriežky / Dek^oratívni mřížky
 Minilamely / Minilamely
 Tubulárne lamely / Tubulární lamely
 Dekorativné lamely / Dek^oratívni lamely
 Obkladové lamely
 Obklad^ové lamely
 -tvarované / tvar^ované
 -vlnitá štvorhranná / vlnitá čtyřhraná

Typy lamiel Typy lamel	Maximálna odporúčaná dĺžka* Maximální doporučená délka*	Koeficient viditeľnosti K ^o eficient viditelnosti
Lamely / Lamely	2,0 m.	71% a/a 55°
Dekoratívne mriežky / Dek ^o ratívni mřížky	1,5 m.	56% a/a 50°
Minilamely / Minilamely	1,3 m.	55% a/a 45°
Tubulárne lamely / Tubulární lamely	2,0 m.	76% a/a 90°
Dekoratívne lamely / Dek ^o ratívni lamely	6,5 m.	86% a/a 90°

* Na základe projektovej dokumentácie, je možné dosiahnuť aj väčšie rozmery lamiel (konzultovať)
 * Na základe pr^ojekt^ových dokumentácie, lze dosáhnout i větší rozměry lamel (konzultovat).

Kategórie dosiahnuté v skúšobni / Kategorie dosažené vekušebně

Odolnosť proti zaťaženiu vetrom / Odolnost proti zatížení větrem

Lamela (Skúška na referenčnej lamеле 2,0 metre)
 Lamela (Zk^ouška na referenční lamеле 2,0 metre)
 (UNE 13659:2004): Trieda / Třída 6 (max/max)


Minilamela (Skúška na referenčnej minilamеле 1,3 metre)
 Minilamela (Zk^ouška na referenční minilamеле 1,3 metre)
 (UNE 13659:2004): Trieda / Třída 5

Tubulárne lamely (Skúška na referenčnej lamеле 1,3 metre)
 Tubulární lamely (Zk^ouška na referenční lamеле 1,3 metre)
 (UNE 13659:2004): Trieda / Třída 6 (max/max)


Skúška realizovaná podľa Normy UNE 1932:2001
 Zk^ouška realizována podle Normy UNE 1932:2001

Povrchové úpravy / Povrchové úpravy


Lakované farby (RAL, metalické a textúrované) /
 Lak^ované barvy (RAL, metalické a textur^ované)
 Lakované imitácie dreva / Lak^ované imitace dřeva
 Antibakteriálne lakovanie / Antibakteriální lakování
 Eloxovanie / El^oxování

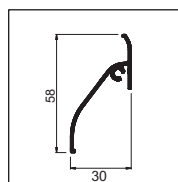


DEKORATIVNÁ MRIEŽKA
DEKORATIVNÍ MŘÍŽKA

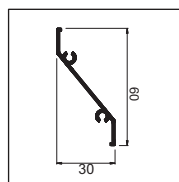


DEKORATIVNÁ MRIEŽKA
DEKORATIVNÍ MŘÍŽKA

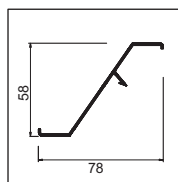


LAMELY
LAMELY

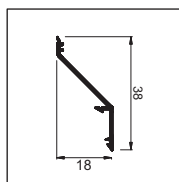


MINICLOSÁ
MINICLOSÁ

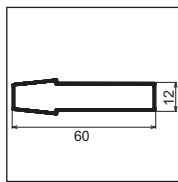


TUBULÁRNÁ LAMELA
TUBULÁRNÍ LAMELA

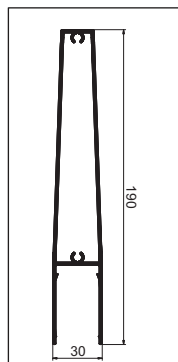




DEKORATIVNÁ LAMELA
DEKORATIVNÍ LAMELA

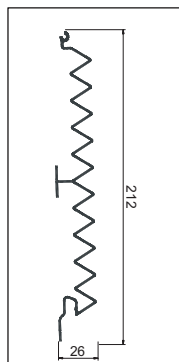

TVAROVANÁ LAMELA
TVAROVANÁ LAMELA

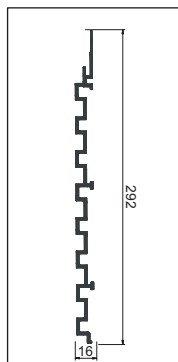

LAMELA VLNITÁ ŠTVORHRANNÁ
LAMELA VLNITÁ ČTYŘHRANNÁ

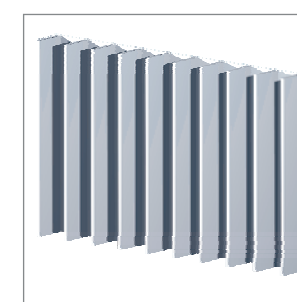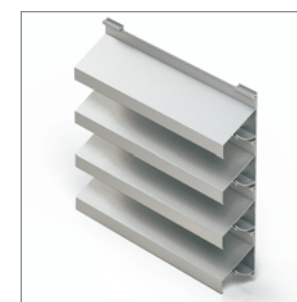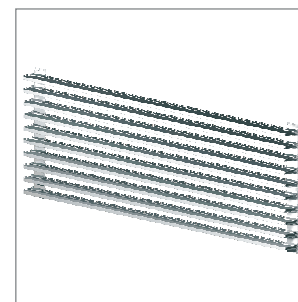

Lisované hliníkové lamely určené ako na vnútorné tak i vonkajšie steny, ktoré poskytujú kontrolu osvetlenia a viditeľnosti zároveň s vetraním.

Vhodné pre nádvoria, obklady stien, otvory bežného použitia,

Lisované hliníkové lamely určené jak na vnitřní tak i vnější stěny, které poskytují kontrolu osvětlení a viditelnosti zároveň s větráním.

Vhodné pro nádvoří, obklady stěn, otvory běžného použití.